
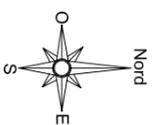


Lotissement "Les Hauts de Rostomic"

LOT n°12 Section E n°946

SURFACE REELLE : 490 m²
Contenance cadastrale : 4a88

Plan de situation - Echelle : 1/4000

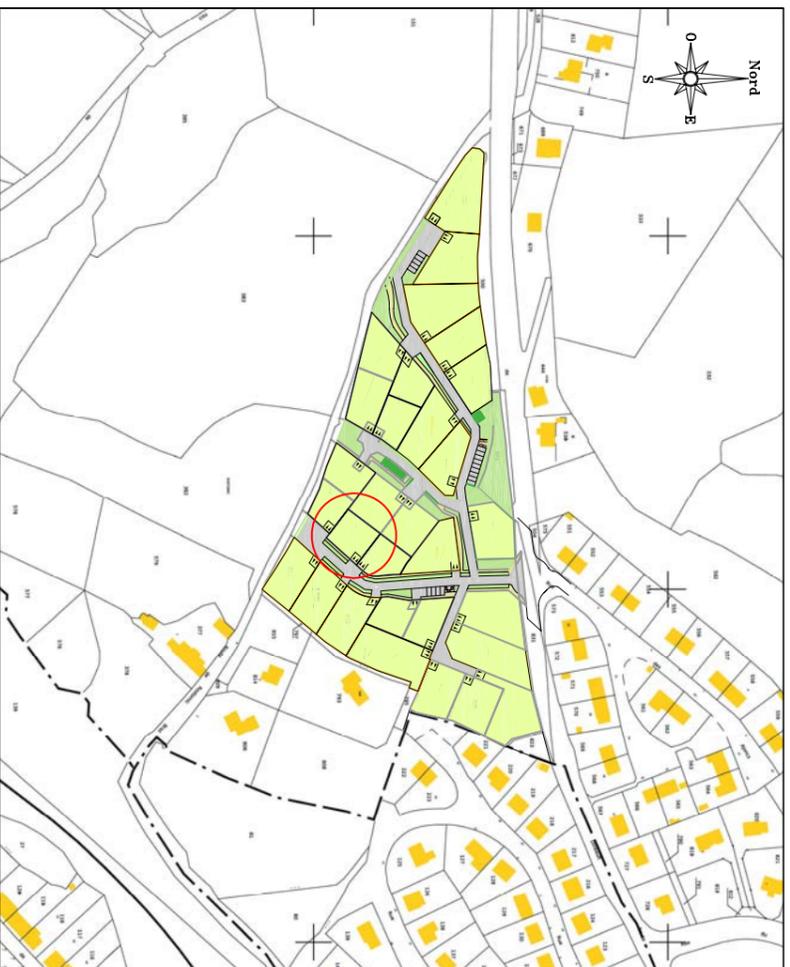

- Ancienne borne
- Nouvelle borne O.G.E.
- Tige béton
- Piquet bois
- Courbes de niveau
- Cote périmétrique.
- Talus existant
- Entrée de lot ouverte sur le domaine public
- Zone constructible
- Zone d'implantation des annexes

*83.08 Cote de niveau du terrain naturel avant travaux




- Zone constructible
- Zone d'implantation des annexes



- DfM = 93.30
- Altitude minimum de la dalle rez-de-chaussée fini
- Service de passage de réseaux d'eaux usées

CABINET ROUX JANKOWSKI
TOPOGRAPHIE - FONCIER - URBANISME - EXPERTISES - DAO
10, quai Carnot - 29150 CHATEAULIN
TEL: 02 98 86 34 46 - FAX : 02 98 86 51 81

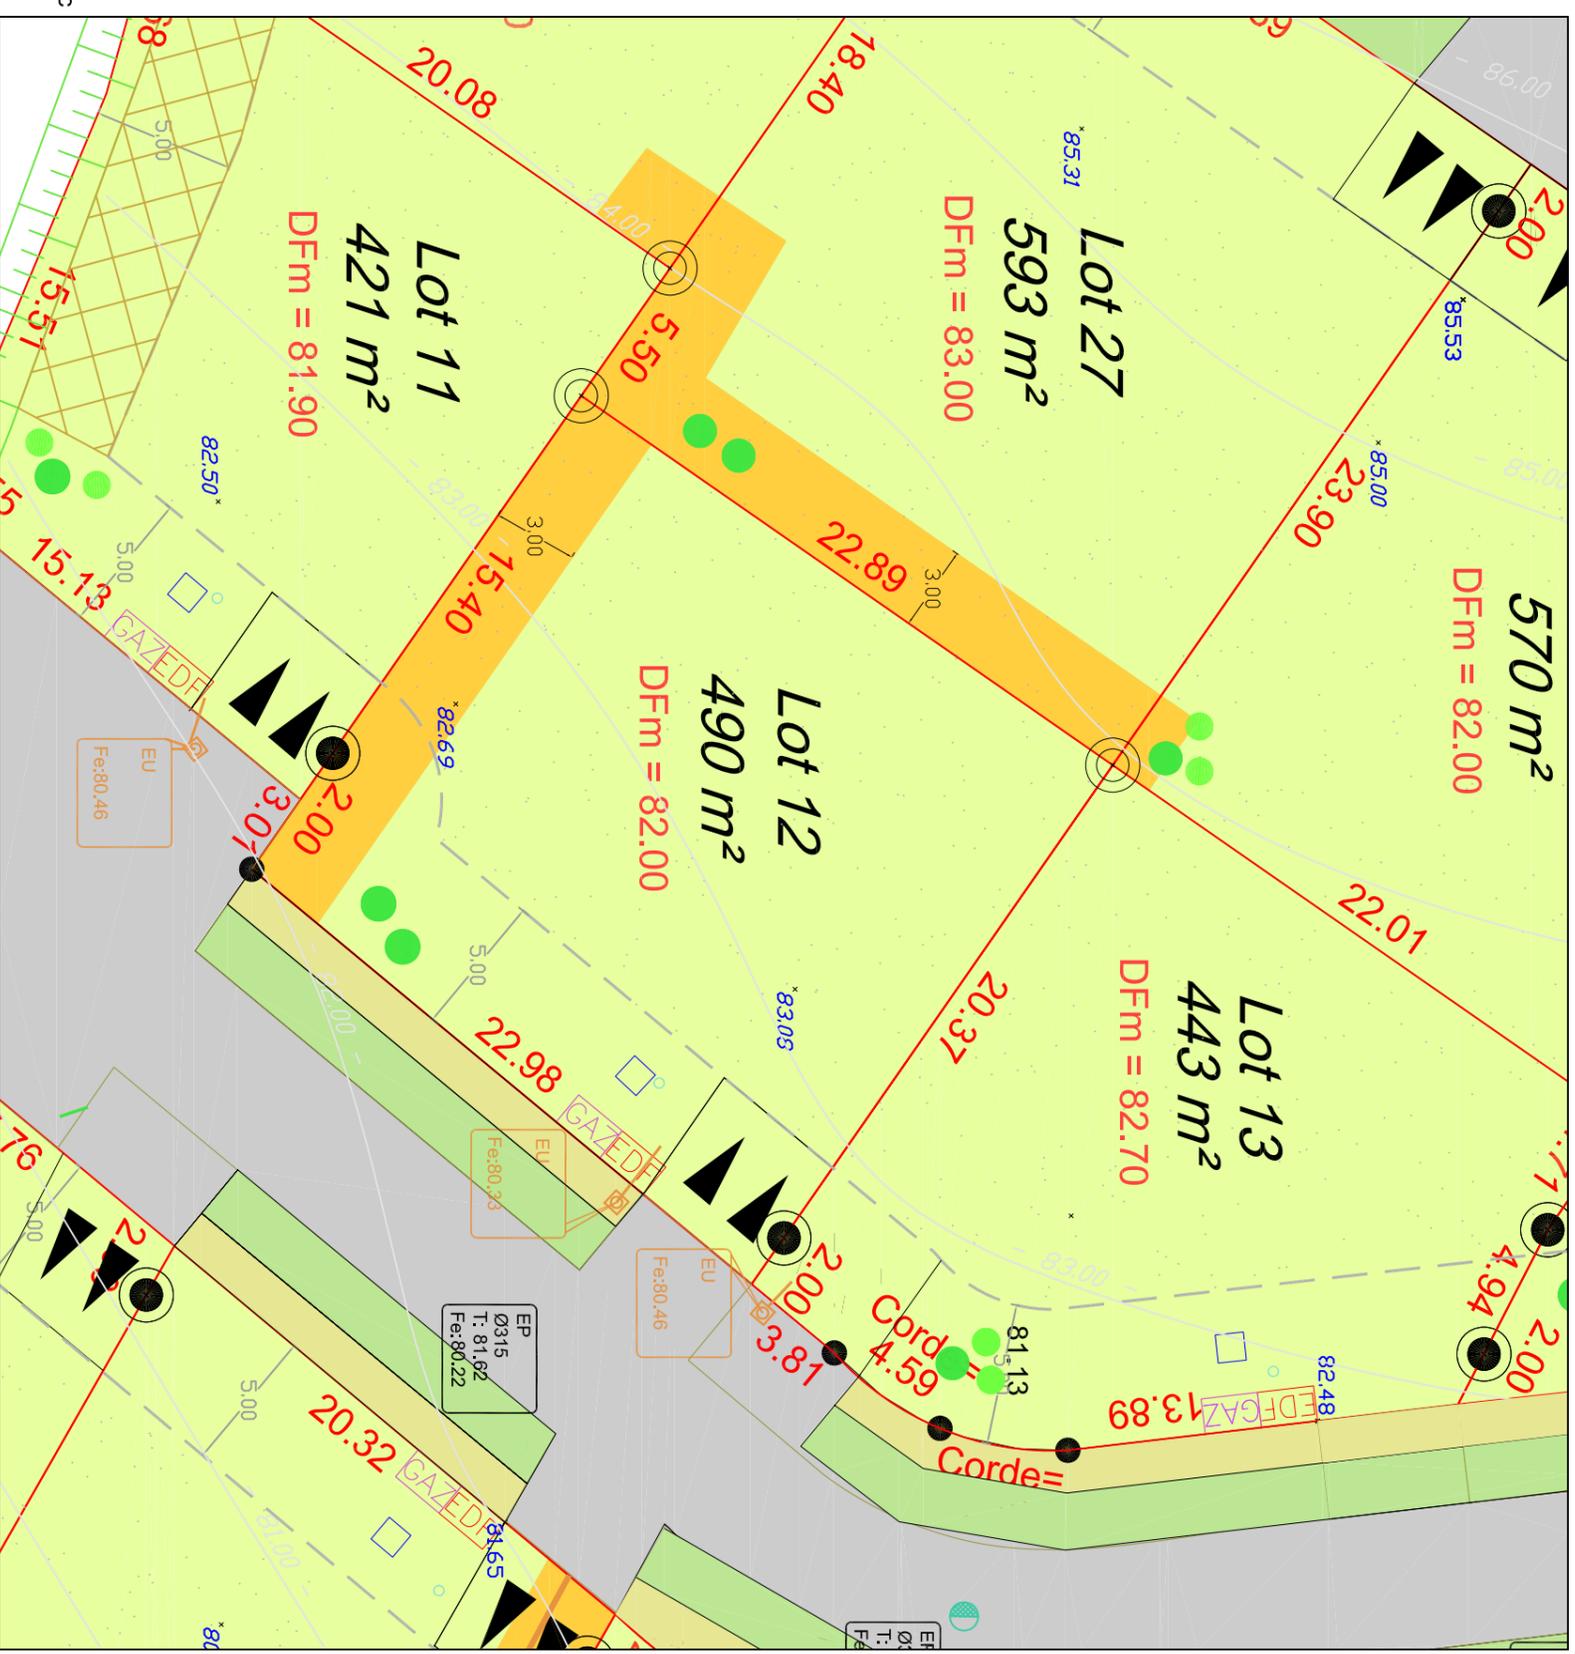

NOTA : Le nivellement est rattaché au N.G.F.

Coffret EDF

Citerne France Télécom

Coffret Gaz

Branchement AEP

Branchement EU

Puits d'infiltration à la charge de l'acqueduc (Diamètre 1.20 m, Profondeur 3.5 m)

(Les positions des coffrets, branchements et citernes sont mentionnées à titre indicatif. Les acquéreurs des lots devront vérifier leurs implantations et leurs profondeurs de raccordement.)

ECHELLE : 1/250