
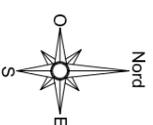


# Lotissement "Les Hauts de Rostomic"

LOT n°18 Section E n°937

SURFACE REELLE : 453 m<sup>2</sup>  
 Contenance cadastrale : 4a55


Plan de situation - Echelle : 1/4000

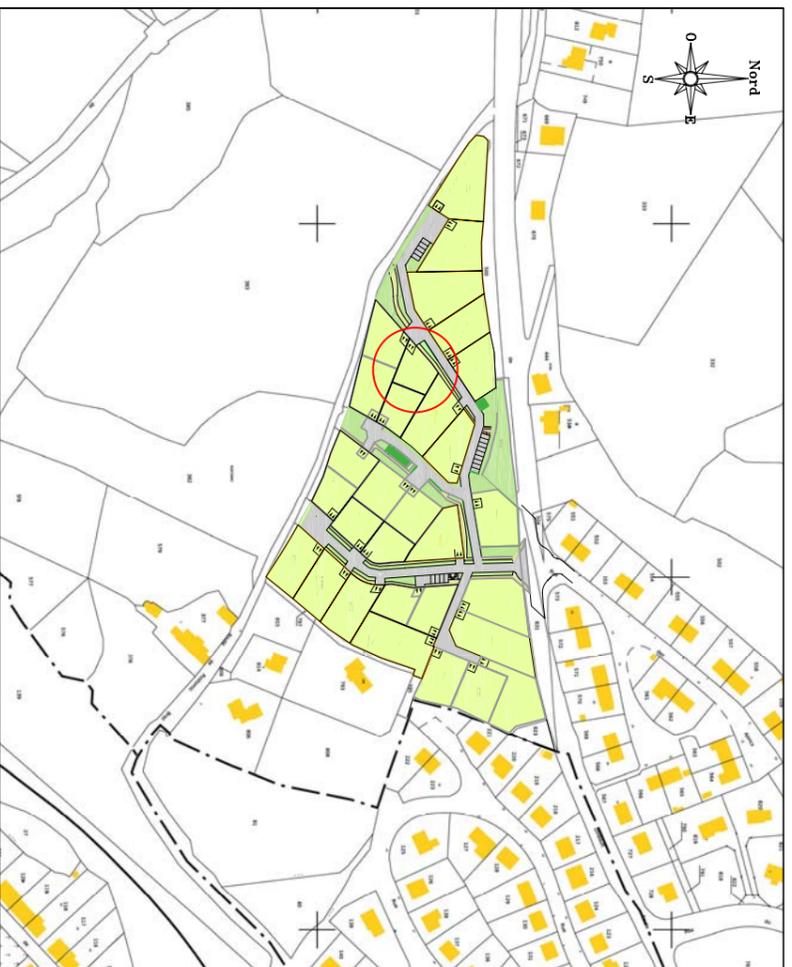

- Ancienne borne
- Nouvelle borne O.G.E.
- Tige béton
- Piquet bois
- Cote de niveau du terrain naturel avant travaux
- Courbes de niveaux
- Cote périmétrique.
- Talus existant
- Entrée de lot ouverte sur le domaine public
- Zone constructible
- Zone d'implantation des annexes

- Cote de niveau du terrain naturel avant travaux
- Zone d'implantation des annexes
- Zone constructible

Altitude minimum de la dalle rez-de-chaussée finie

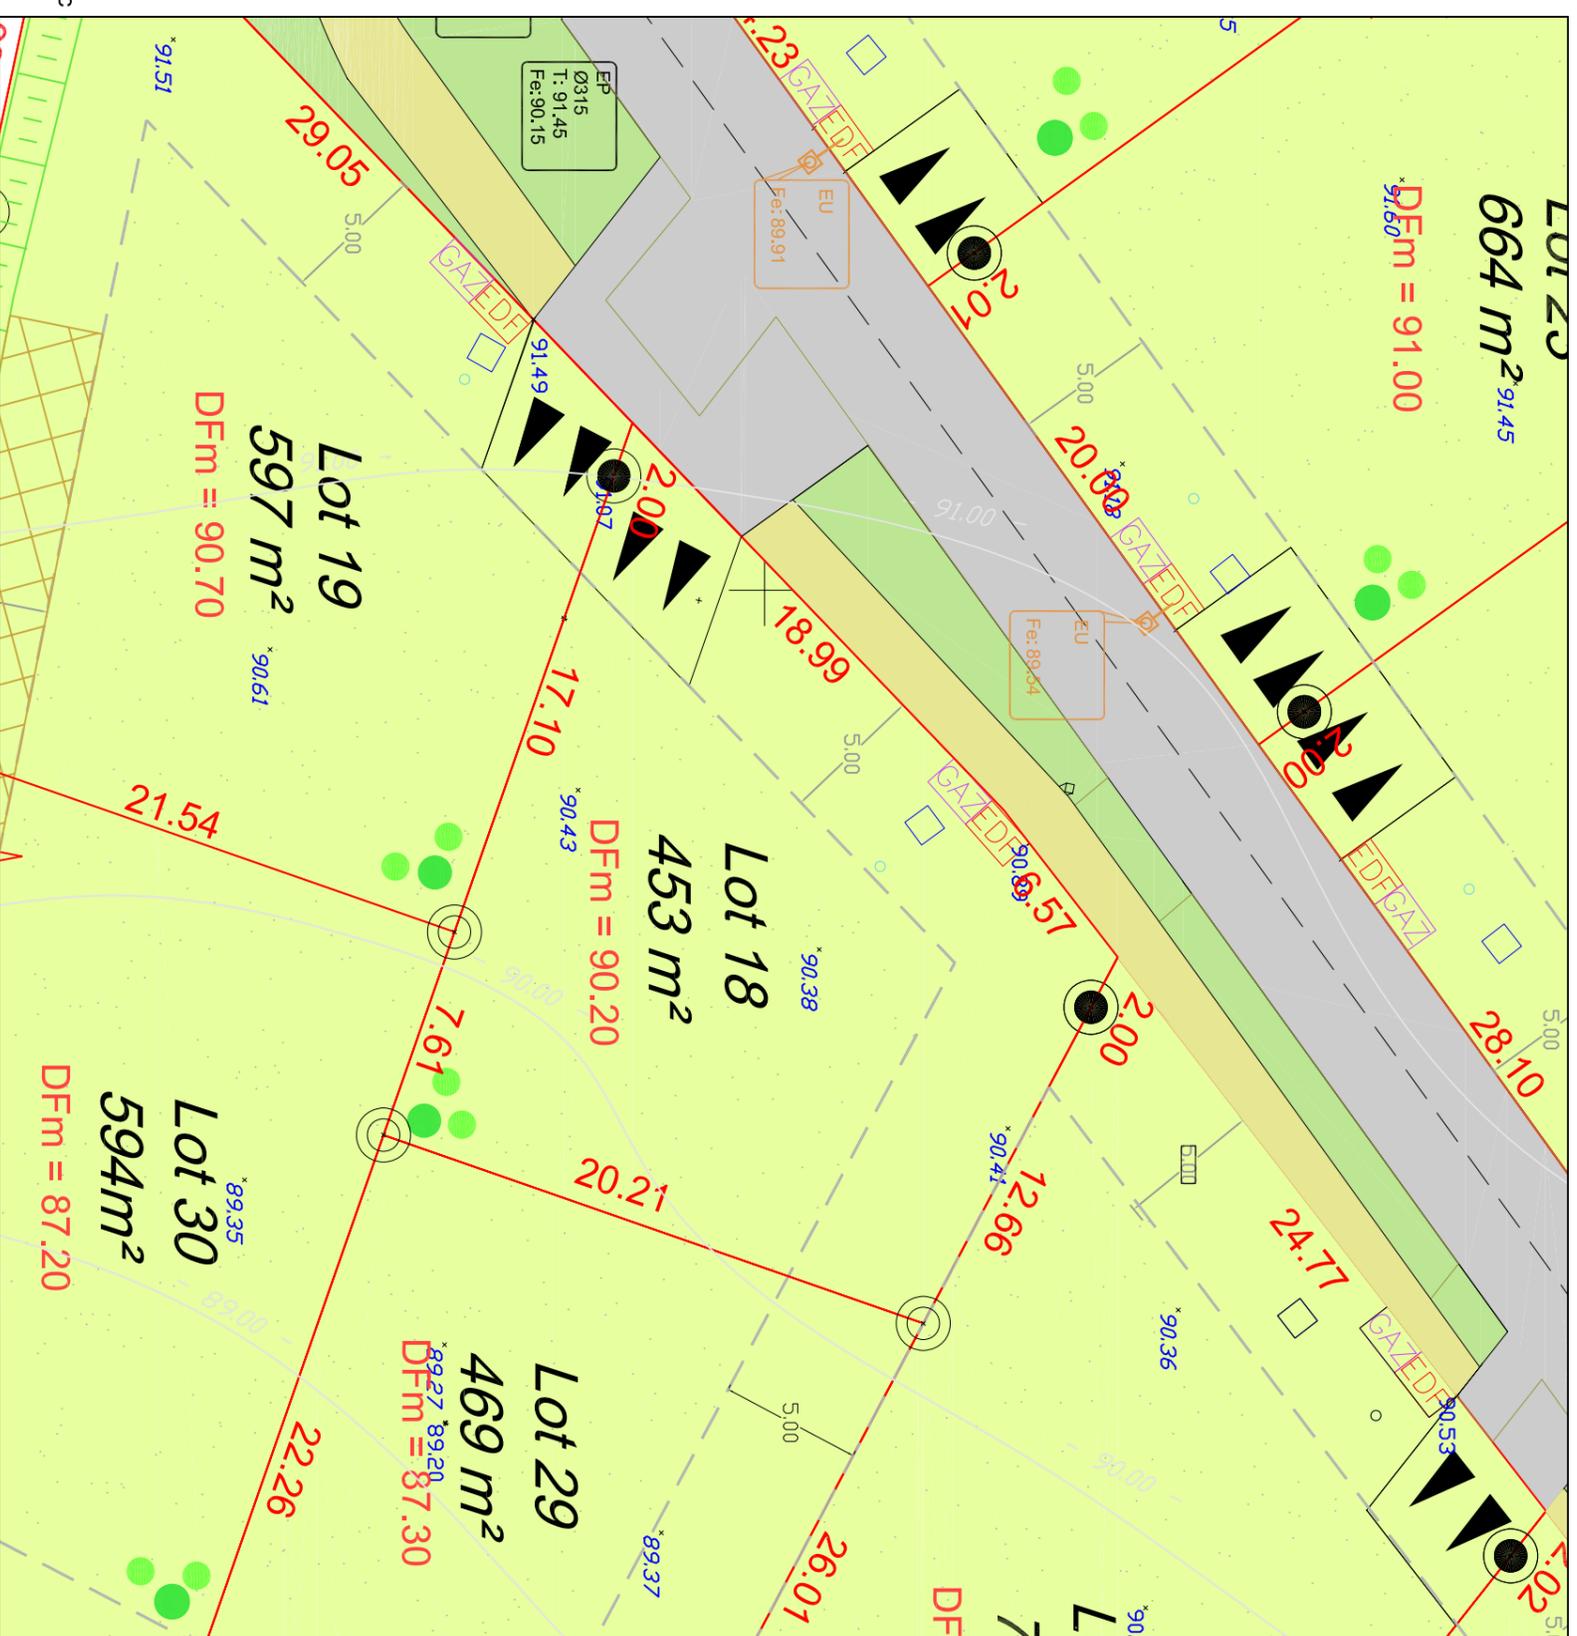

- Coffret EDF
- Branchement AEP
- Branchement EU
- Coffret France Télécom
- Branchement France Télécom
- Coffret Gaz
- Puits d'infiltration à la charge de l'acqueducateur (Diamètre 1.20 m, Profondeur 3.5 m)
- Puisard sous gouttière à la charge de l'acqueducateur (Diamètre 1.00 m, Profondeur 1.0 m)

NOTA : Le nivellement est rattaché au N.G.F.

(Les positions des coffrets, branchements et chtiernaux sont mentionnées à titre indicatif. Les acquéreurs des lots devront vérifier leurs implantations et leurs profondeurs de raccordement.)

ECHELLE : 1/250

Dressé le 26.03.2013  
 Dossier n° CH1968-E

**CABINET ROUX JANKOWSKI**  
 TOPOGRAPHIE - FONCIER - URBANISME - EXPERTISES - DAO  
 10, quai Carnot - 29150 CHATEAULIN

TEL: 02 98 86 34 46 - FAX : 02 98 86 51 81  
 GEOMETRES - EXPERTS ASSOCIES