

Commune de CHATEAULIN


Lotissement "Les Hauts de Rostomic"

LOT n°4


Section E n°825

SURFACEREEELLE : 649 m²

Contenance cadastrale : 6a49ca

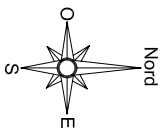

Plan de situation - Echelle : 1/5000

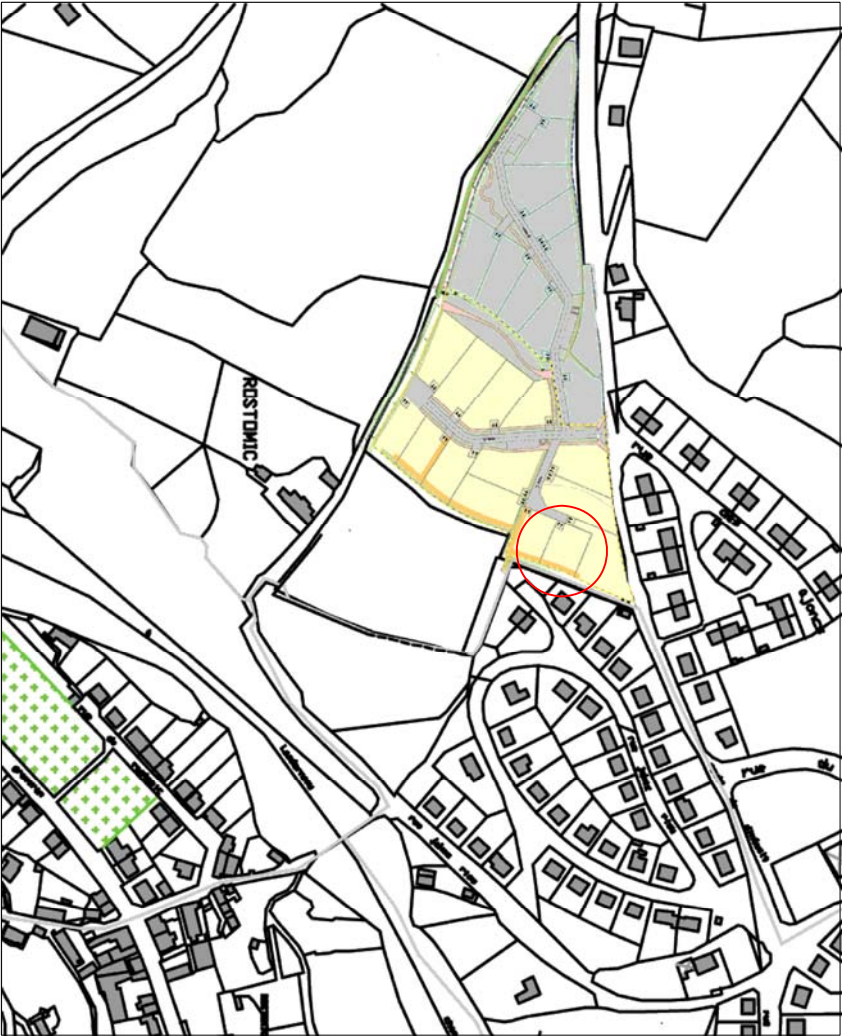

- Ancienne borne
- Nouvelle borne O.G.E.
- Tige béton
- Piquet bois
- Cote de niveau du terrain naturel avant travaux
- Cote de niveau de la voirie provisoire

Courbes de niveaux

Cote périmétrique.

Talus existant

Entrée de lot ouverte sur le domaine public

Zone constructible

Zone d'implantation des annexes

Altitude minimum de la dalle

rez-de-chaussée finie




CABINET ROUX JANKOWSKI

TOPOGRAPHIE - FONCIER - URBANISME - EXPERTISES - DAO

10, quai Carnot - 29150 CHATEAULIN

TEL: 02 98 86 34 46 - FAX : 02 98 86 51 81

GEOMETRES-EXPERTS ASSOCIES

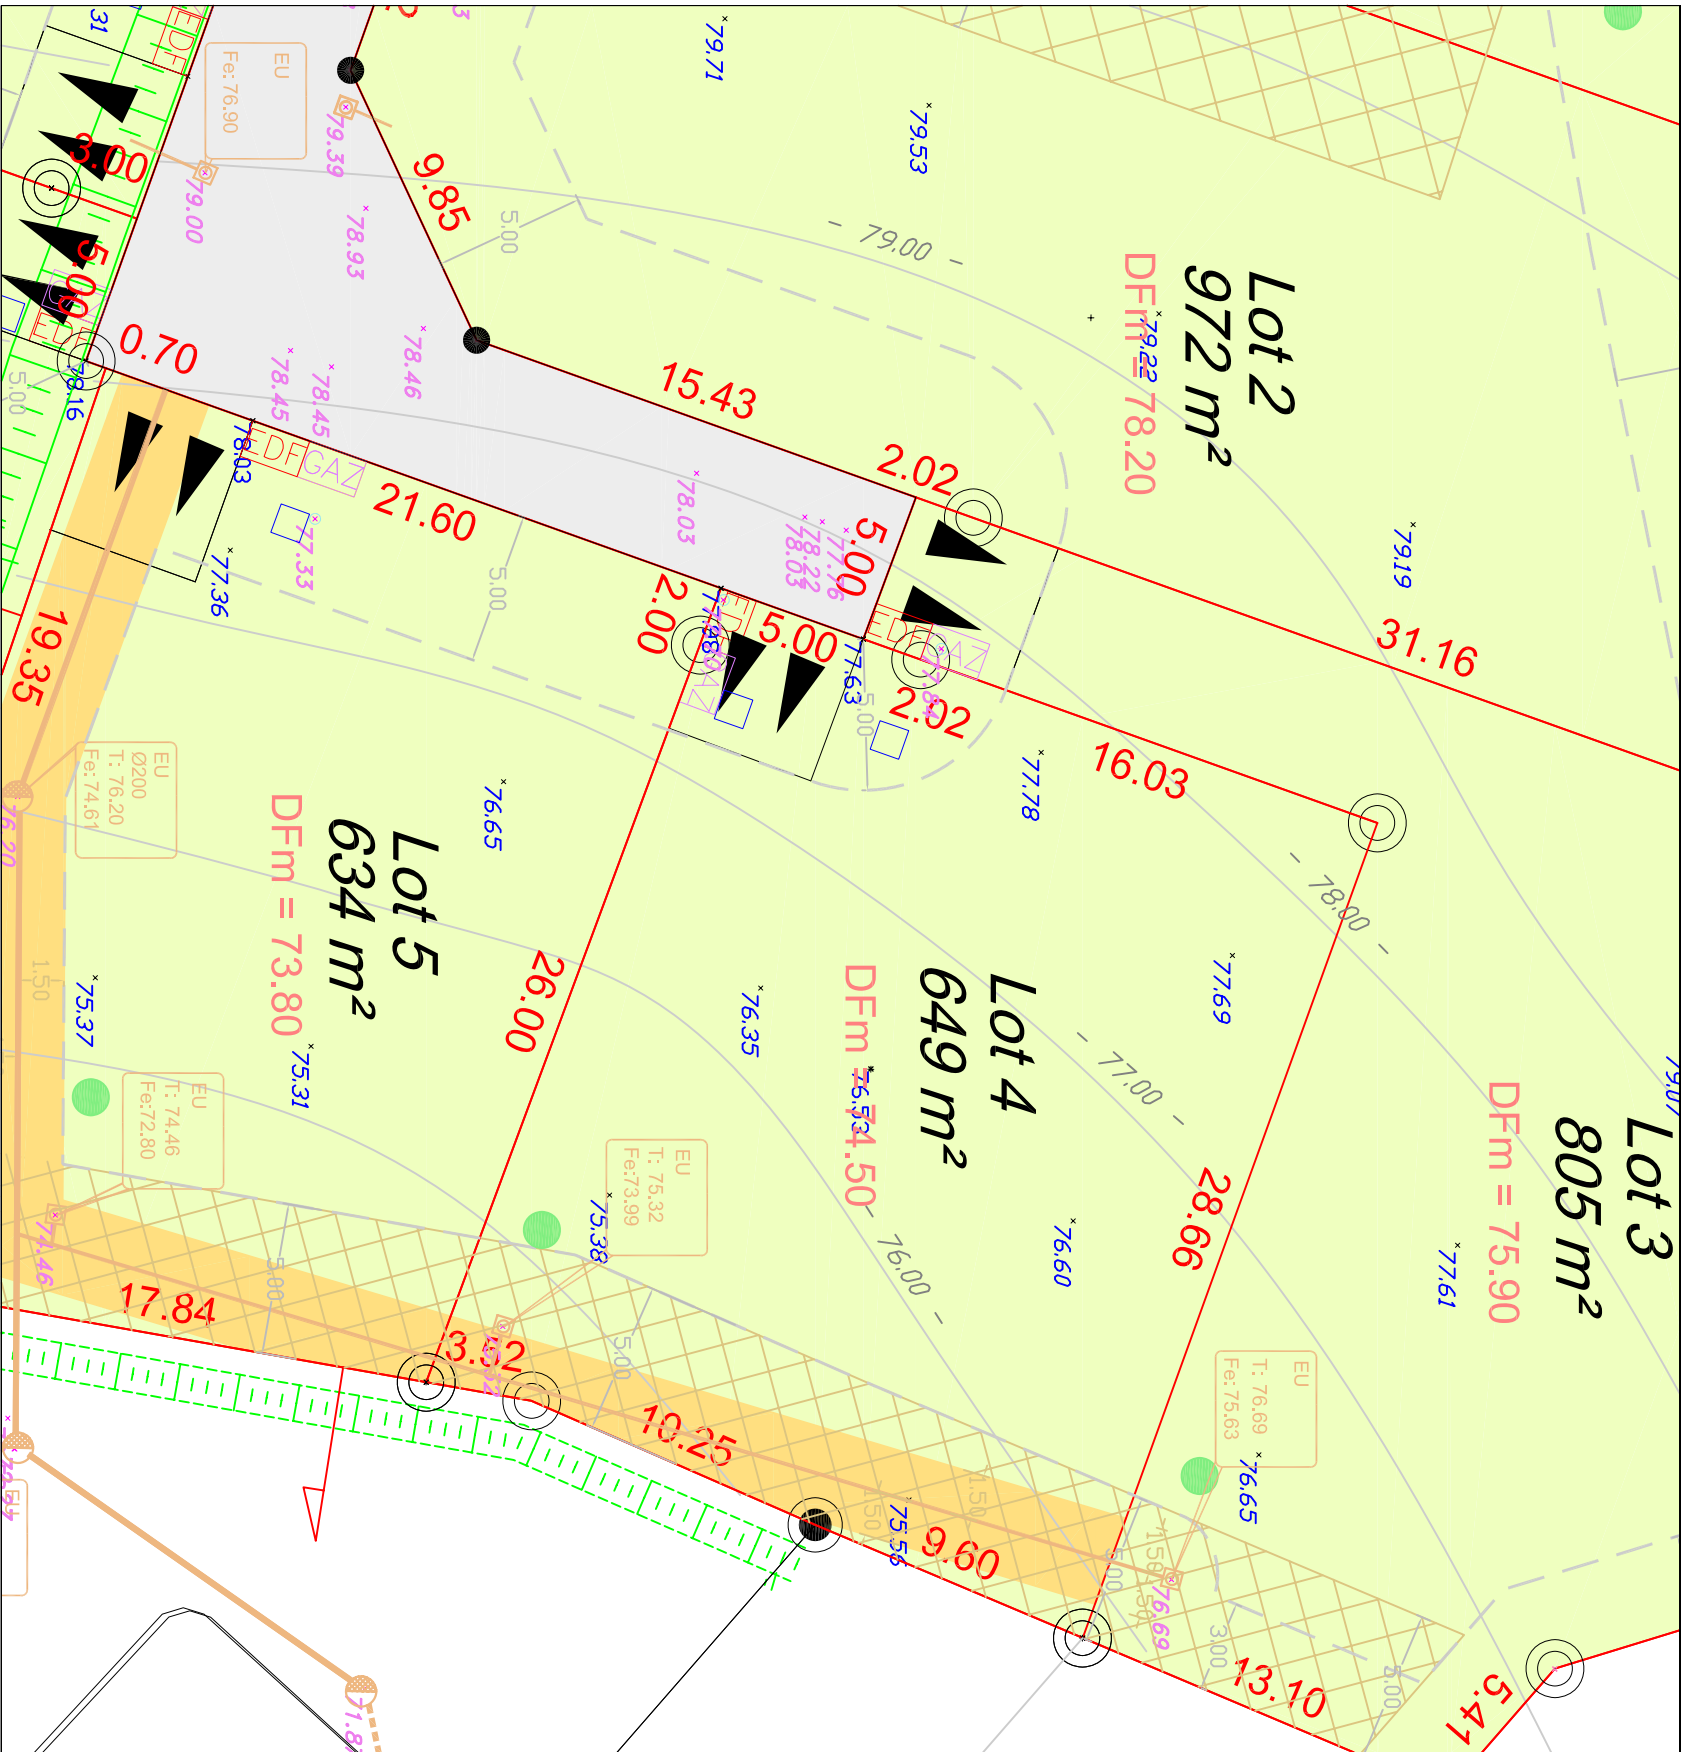

ECHELLE : 1/250

Dressé le 28/10/08
Dossier n° CH 1968