


Lotissement "Les Hauts de Rostomic"

LOT n°6 Section E n°949

SURFACE REELLE : 507 m²
Contenance cadastrale : 5a14

Plan de situation - Echelle : 1/4000

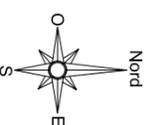

- Ancienne borne
- Nouvelle borne O.G.E.
- Tige béton
- Piquet bois
- Cote de niveau du terrain naturel avant travaux
- Cote de niveau du terrain construit
- Courbes de niveaux
- Cote périmétrique.
- Talus existant
- Entrée de lot ouverte sur le domaine public
- Zone constructible
- Zone d'implantation des annexes
- Altitude minimum de la dalle
- rez-de-chaussée finie

***80.48**
Cote de niveau du terrain naturel avant travaux

***80.48**
Cote de niveau du terrain construit


22.41
Cote périmétrique.

DFm = 78.00
Altitude minimum de la dalle

DFm = 78.00
rez-de-chaussée finie

DFm = 78.00
Altitude minimum de la dalle

DFm = 78.00
rez-de-chaussée finie

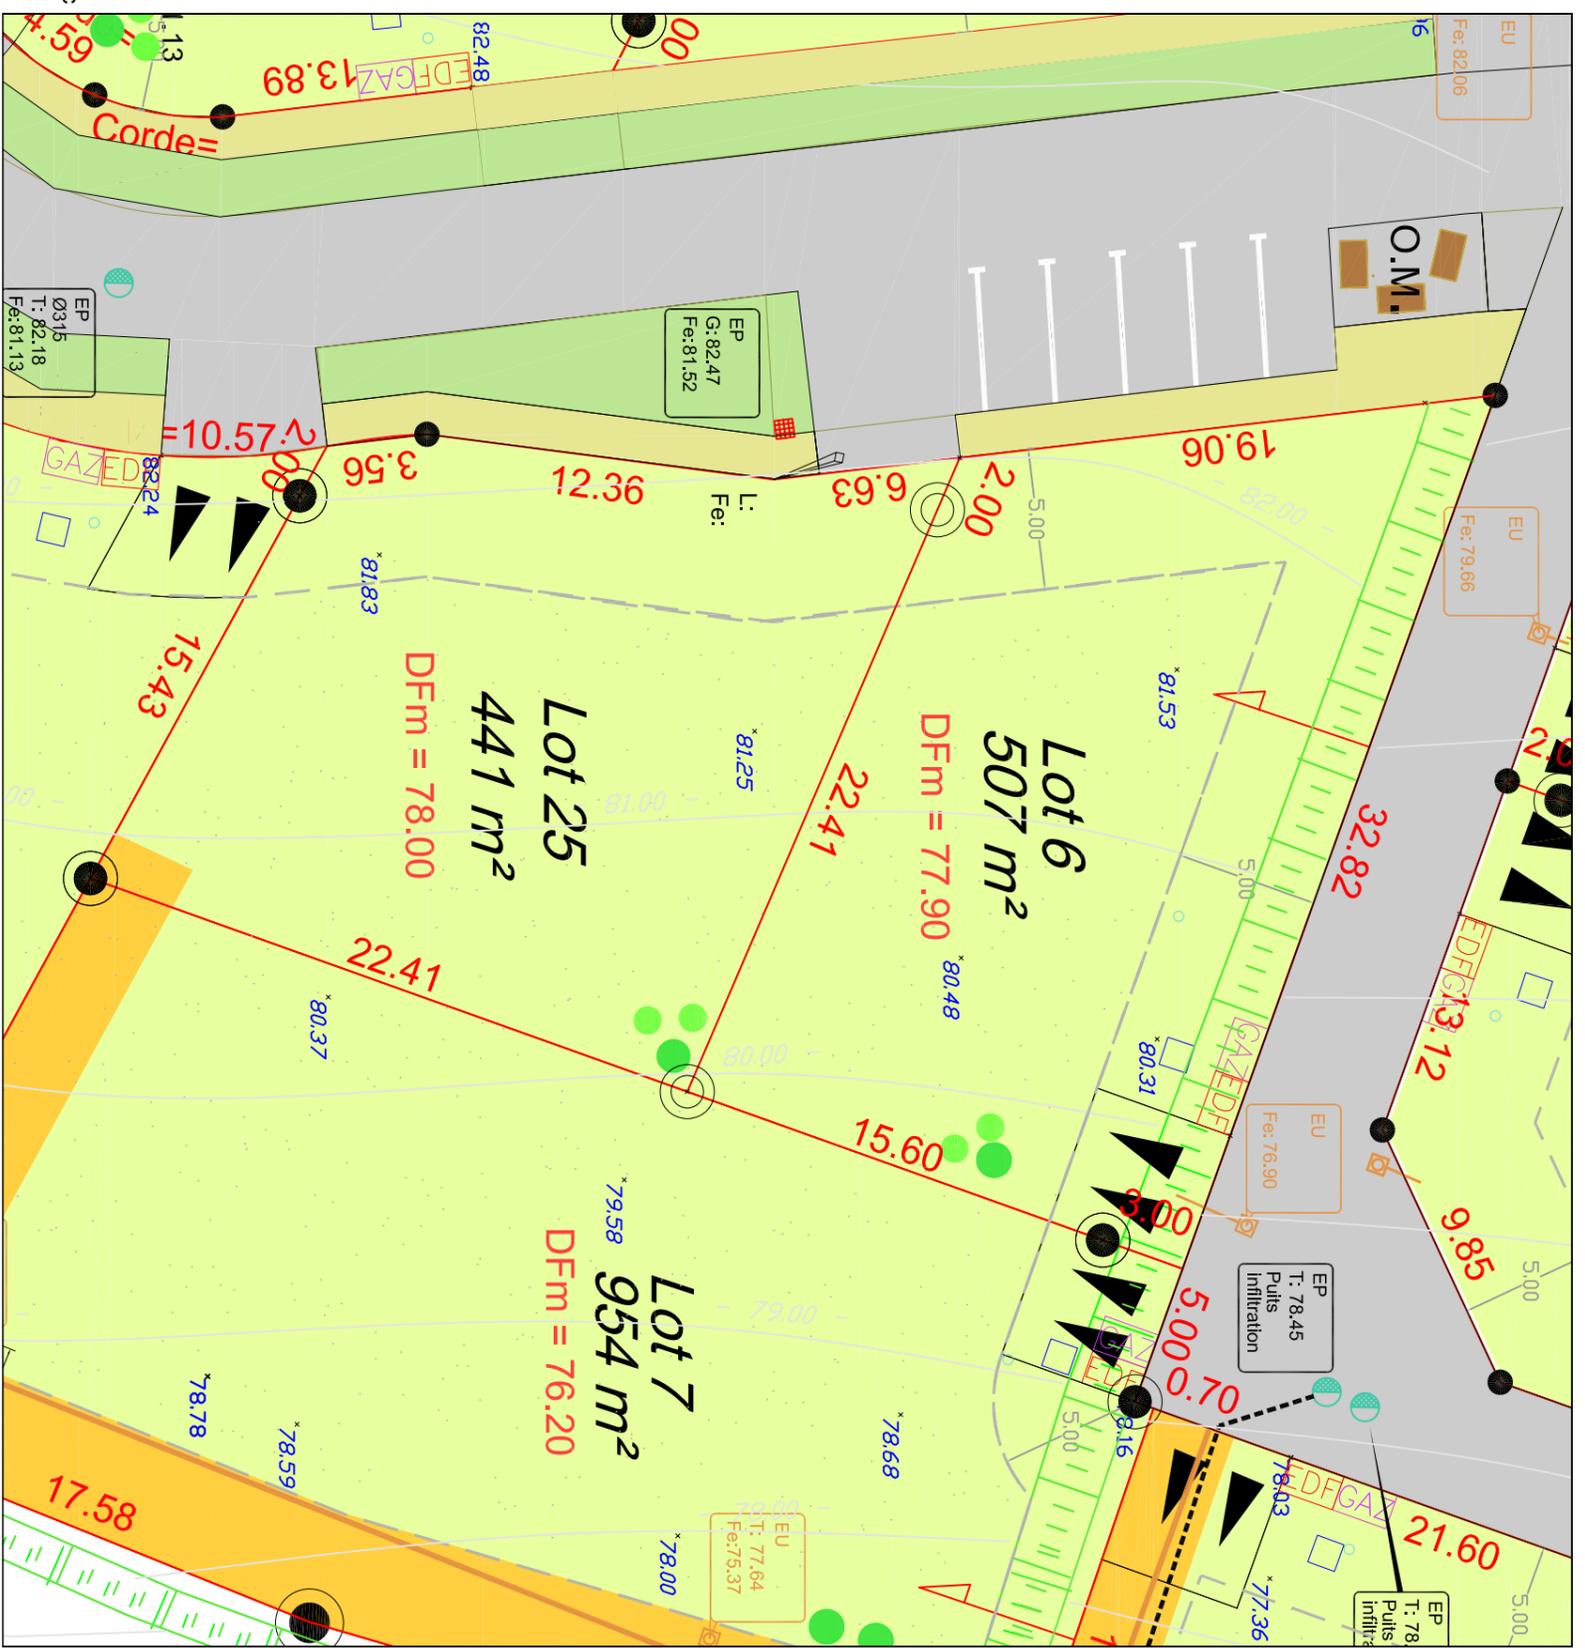

EDF Coffret EDF

Branchement AEP

Branchement EU

Citerne France Télécom

Coffret Gaz

Puits d'infiltration à la charge de l'acqueduc (Diamètre 1.20 m, Profondeur 3.5 m)

NOTA : Le nivellement est rattaché au N.G.F.

ECHELLE : 1/250

Dressé le 26.03.2013
Dossier n° CH1968-E