

Lotissement "Les Hauts de Rostomic"

LOT n°26 Section E n°943

SURFACE REELLE : 515 m²
 Contenance cadastrale : 5a75


Plan de situation - Echelle : 1/14000



-  Ancienne borne
-  Nouvelle borne O.G.E.
-  Tige béton
-  Piquet bois
-  Courbes de niveaux
-  Cote périmétrique.
-  Talus existant
-  Entrée de lot ouverte sur le domaine public

-  Zone constructible
-  Zone d'implantation des annexes
-  Cote de niveau du terrain naturel avant travaux

CABINET ROUX JANKOWSKI
 TOPOGRAPHIE - FONCIER - URBANISME - EXPERTISES - DAO
 10, quai Carnot - 29150 CHATEAULIN
 TEL: 02 98 86 34 46 - FAX : 02 98 86 51 81
GEOMETRES-EXPERTS ASSOCIES

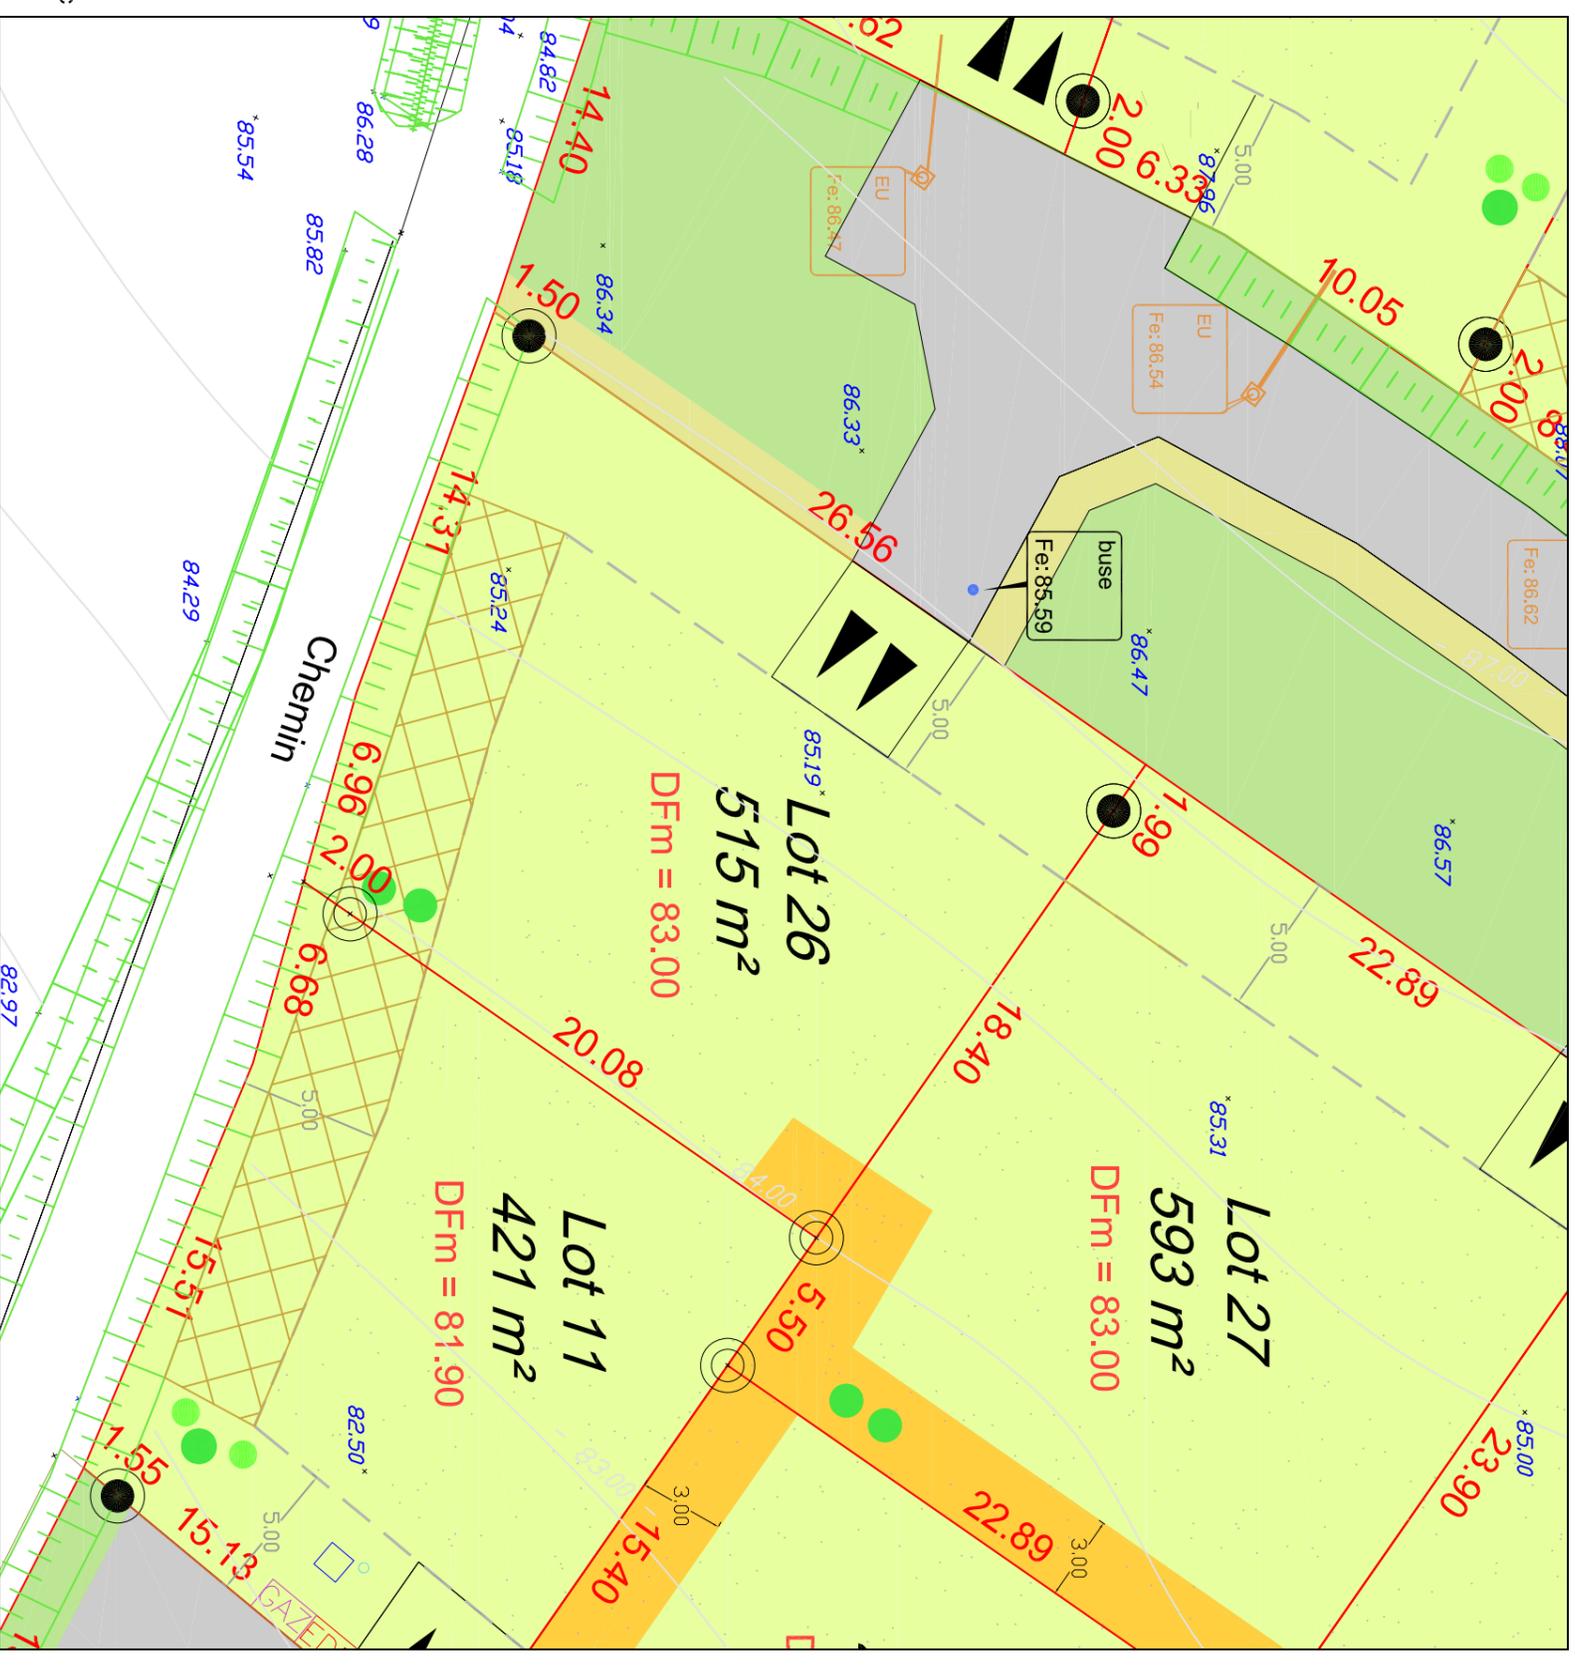

NOTA : Le nivellement est rattaché au N.G.F.

-  Coffret EDF
 -  Coffret Gaz
 -  Branchement AEP
 -  Branchement EU
 -  Puits d'infiltration à la charge de l'acqueduc (Diamètre 1.20 m, Profondeur 3.5 m)
- (Les positions des coffrets, branchements et citerneaux sont mentionnées à titre indicatif. Les acquéreurs des lots devront vérifier leurs implantations et leurs profondeurs de raccordement.)

ECHELLE : 1/250

Dressé le 26.03.2013
 Dossier n° CH1968-E